


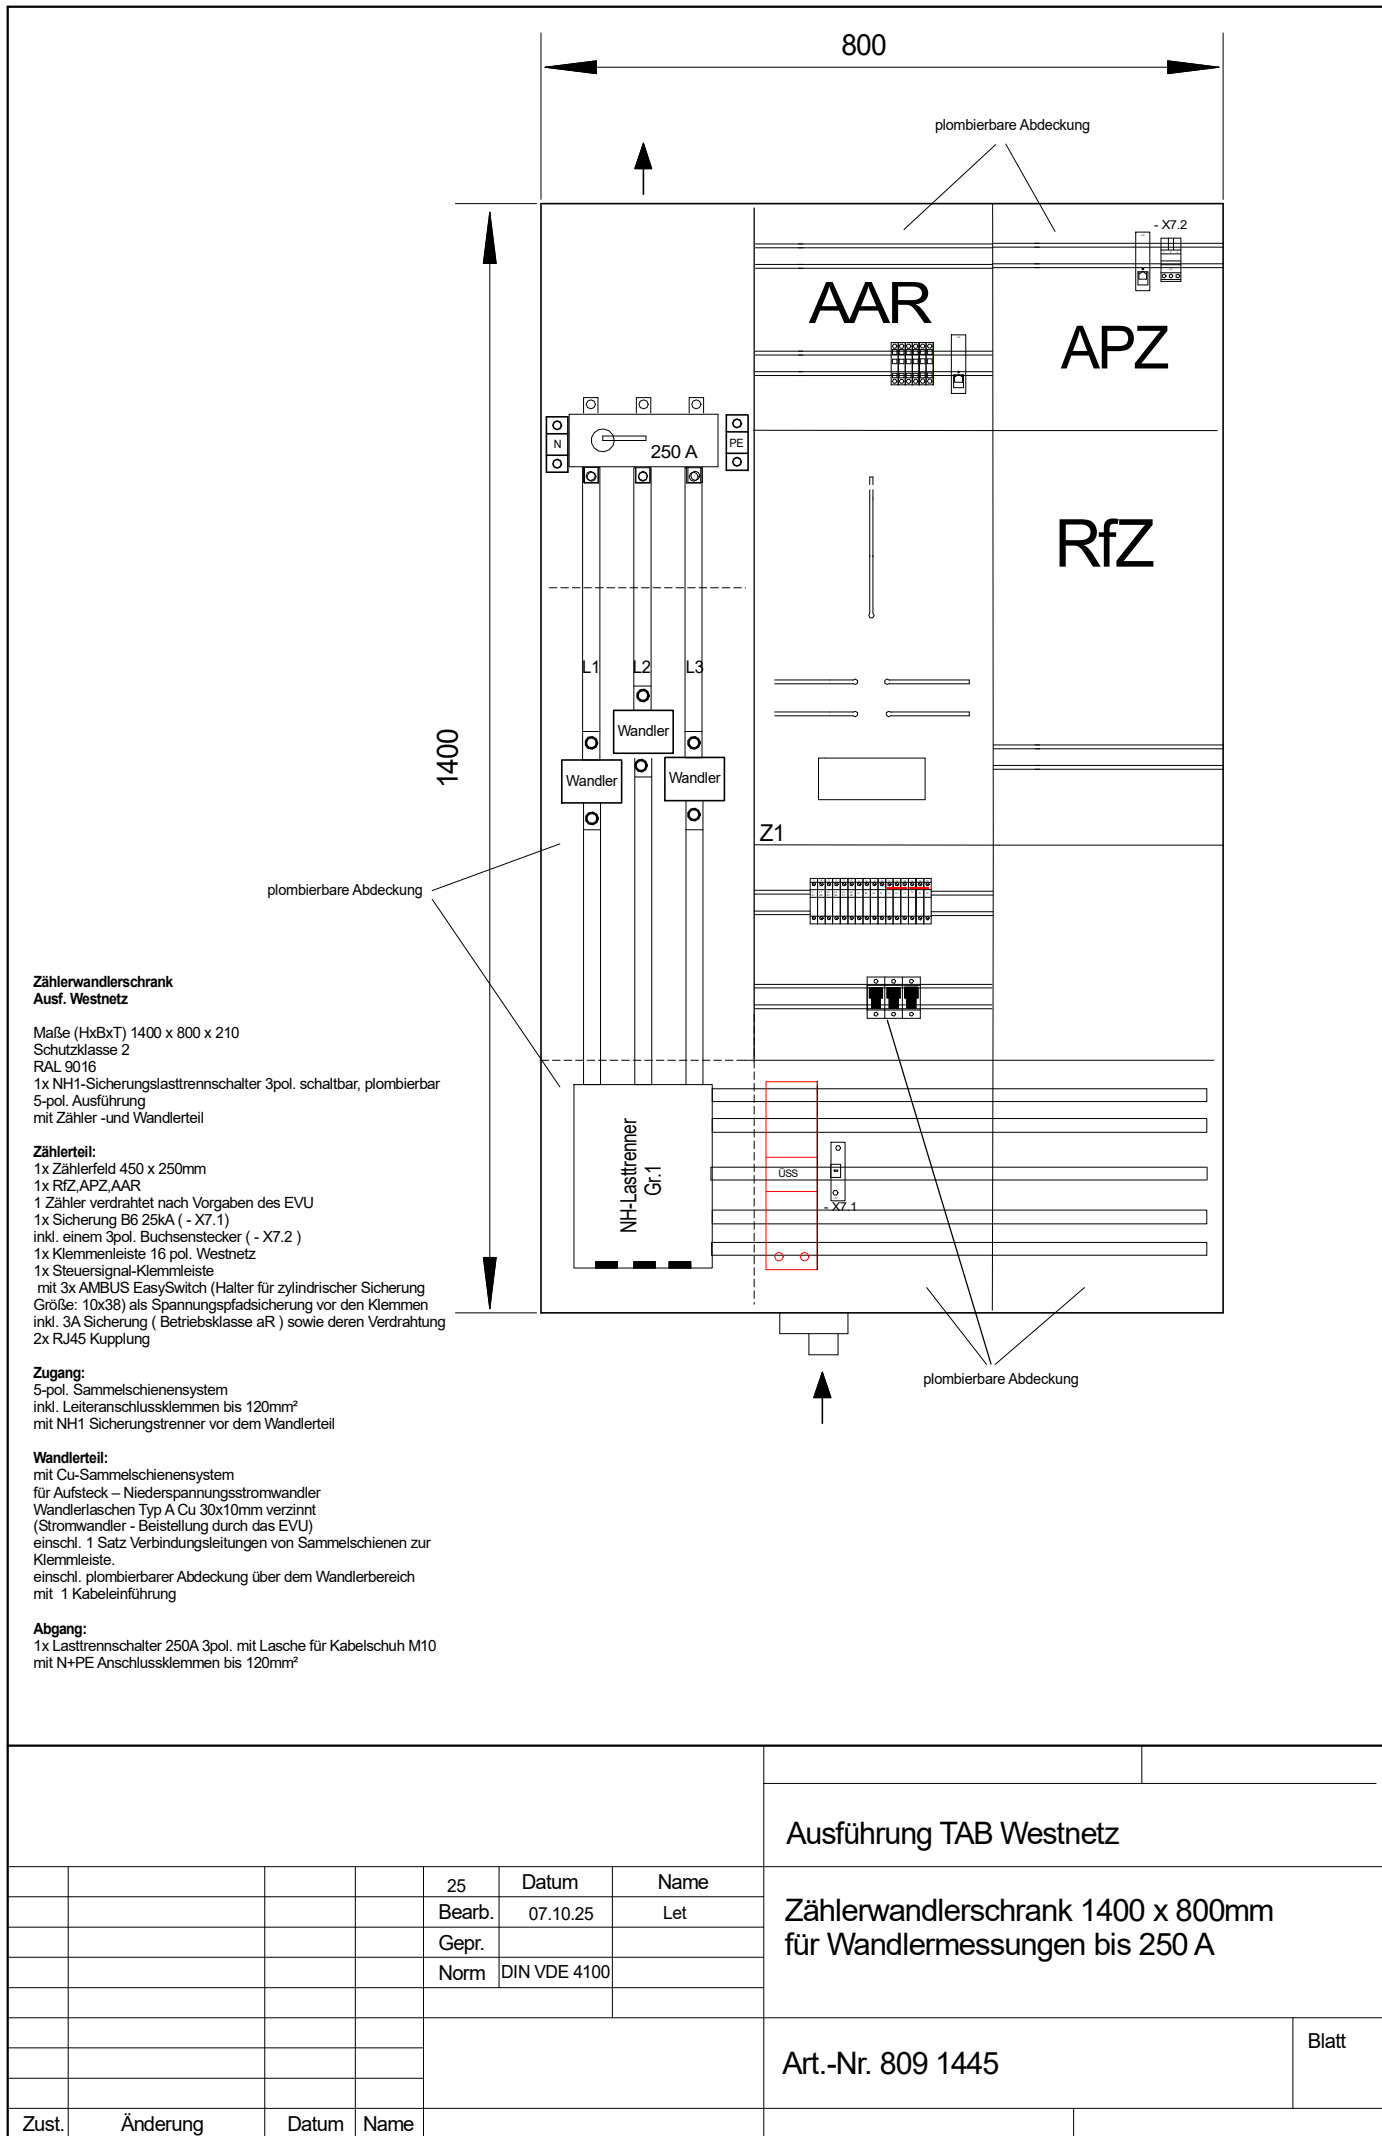

Ausführung TAB Westnetz

Zählerwandlerschrank 1400 x 800mm
 für Wandlermessungen bis 250 A

Art.-Nr. 809 1445

Blatt

Zust.	Änderung	Datum	Name

25	Datum	Name
Bearb.	07.10.25	Let
Gepr.		
Norm	DIN VDE 4100	