


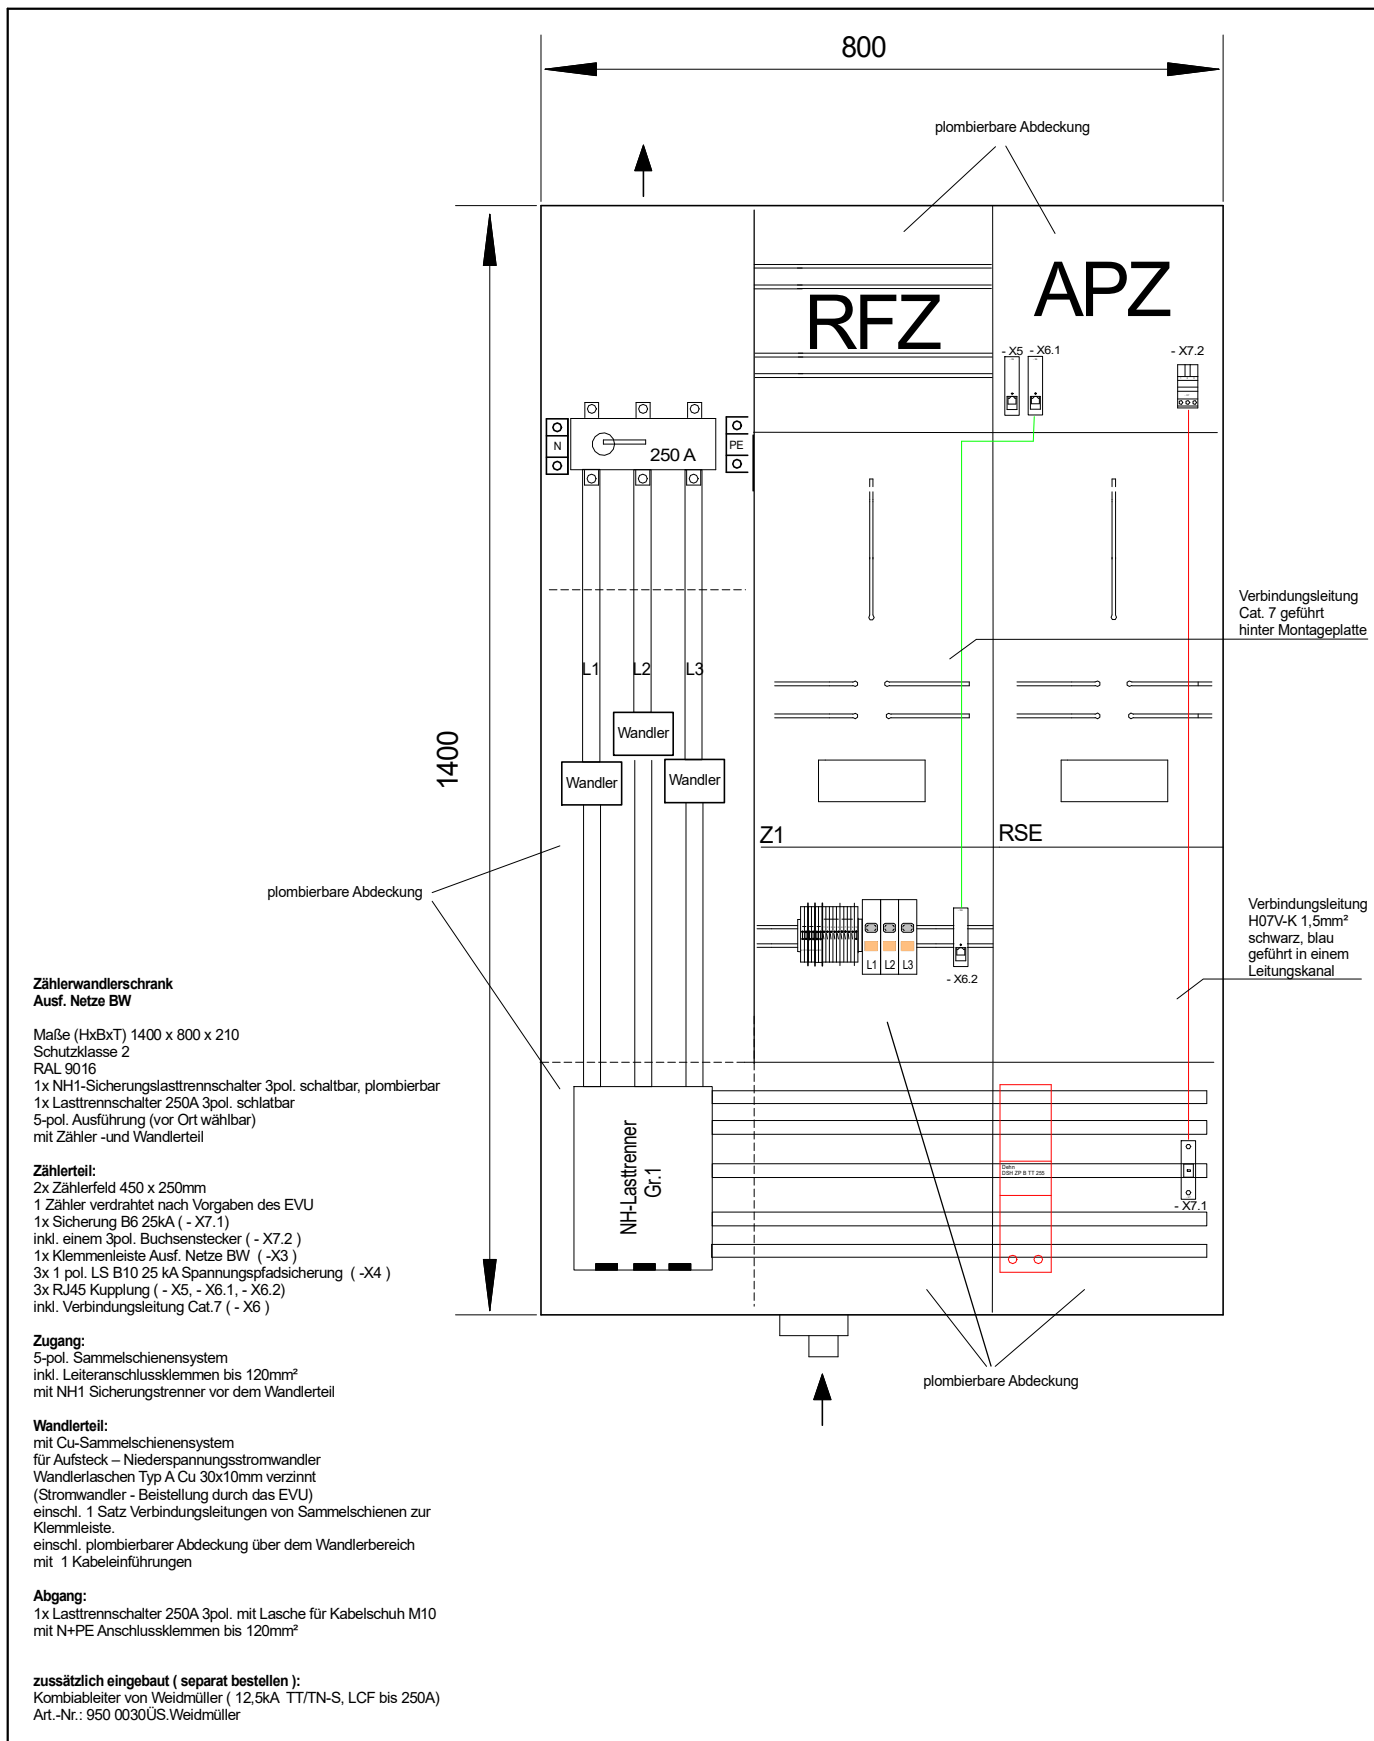

							Ausführung TAB Netze BW				
				25	Datum	Name	Zählerwandlerschrank 1400 x 800mm für Wandlermessungen bis 250 A				
				Bearb.	28.05.05	Let					
				Gepr.							
				Norm	DIN VDE 4100						
							Art.-Nr. 809 1486				Blatt
Zust.	Änderung	Datum	Name								